


AUSGANG TERRASSE

40 m

M = 1 : 2000
Fläche: 1.600 m²

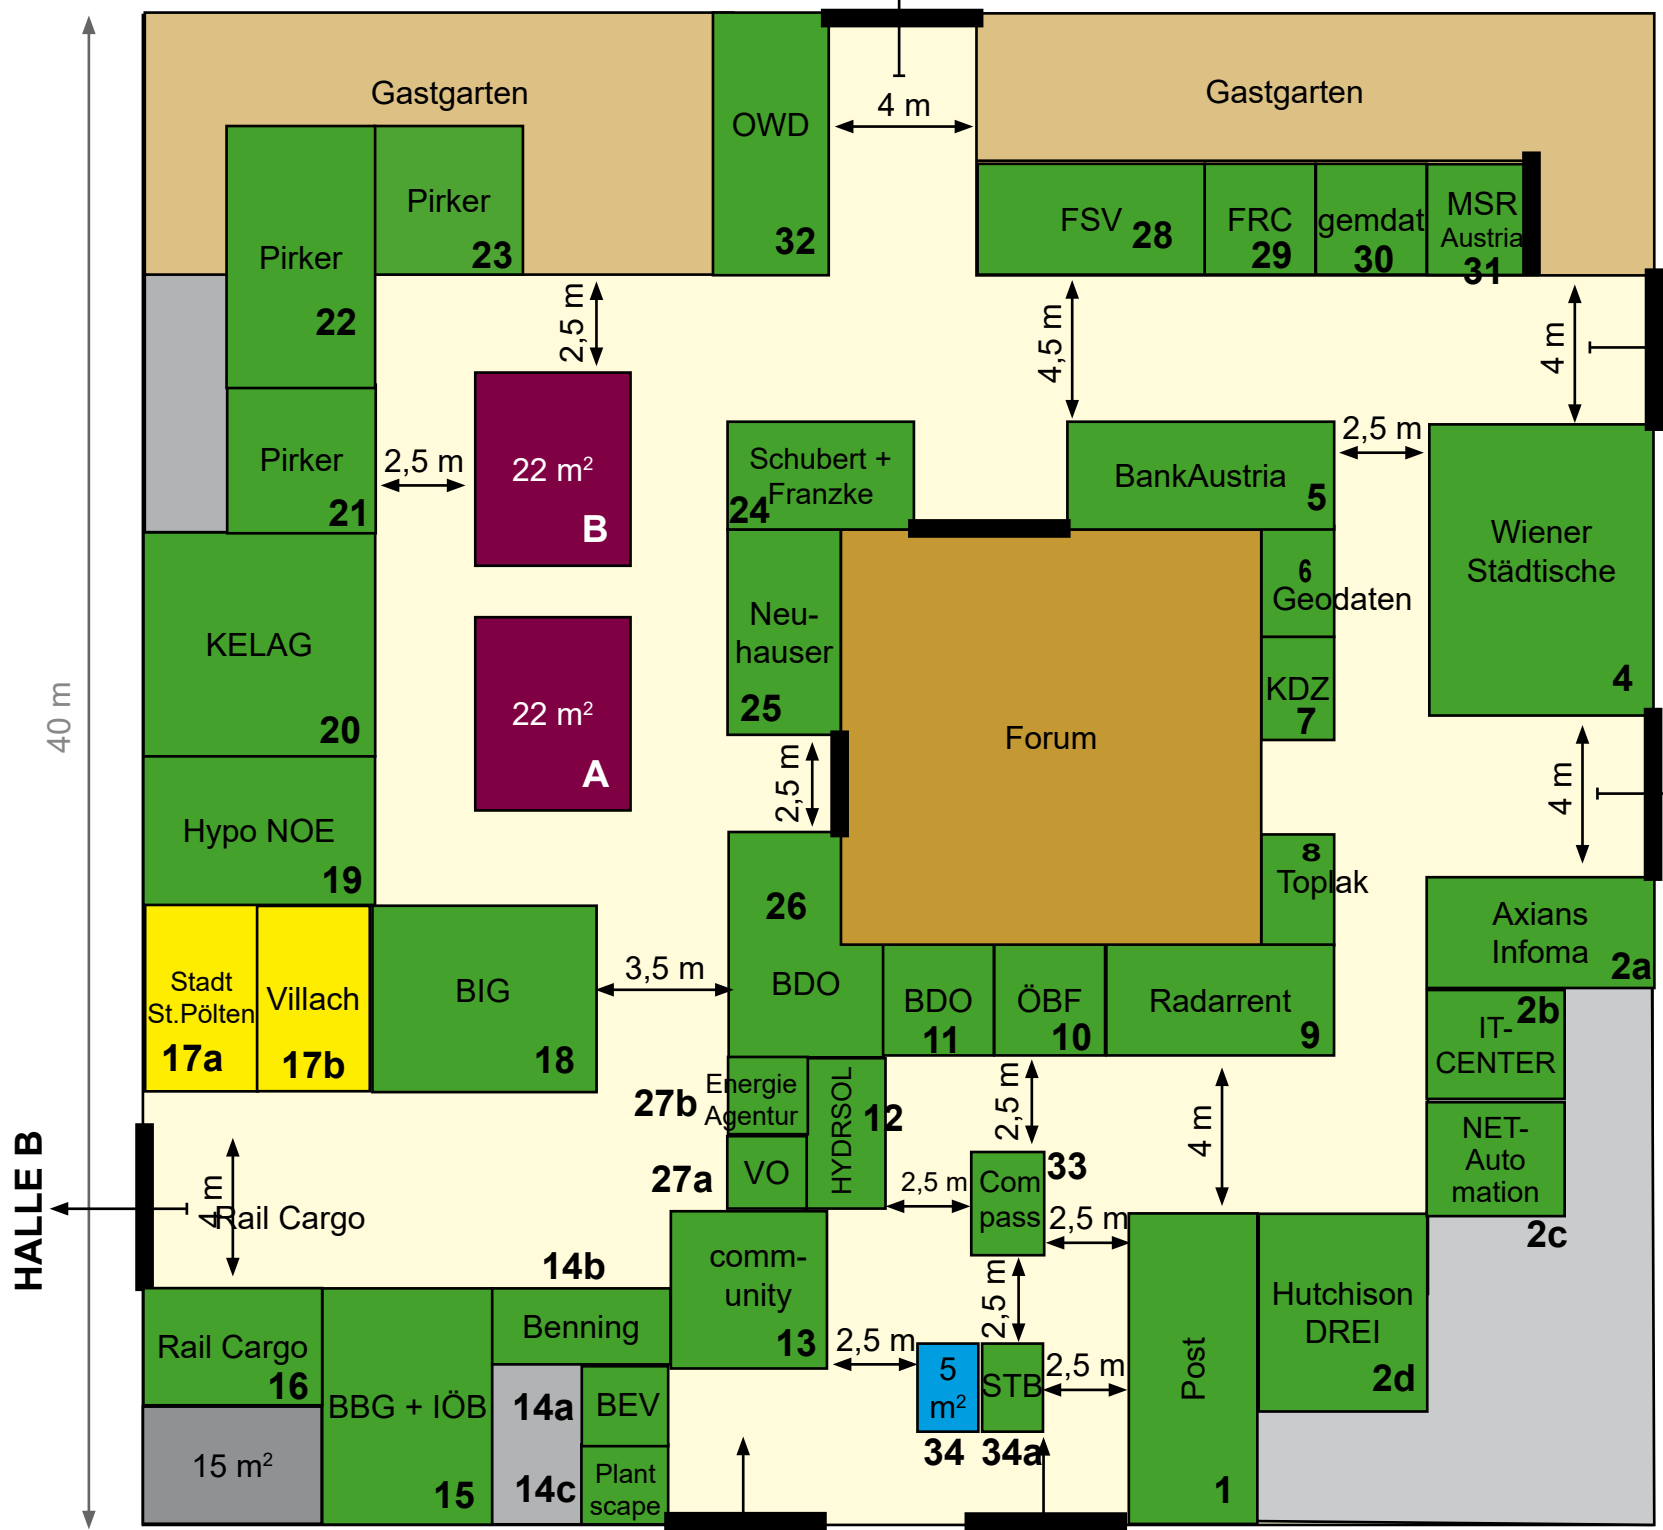

- buchbare Standfläche
- Lounge
- gebuchte Standfläche

EINGANG **EINGANG**

HALLE C

HALLE B