


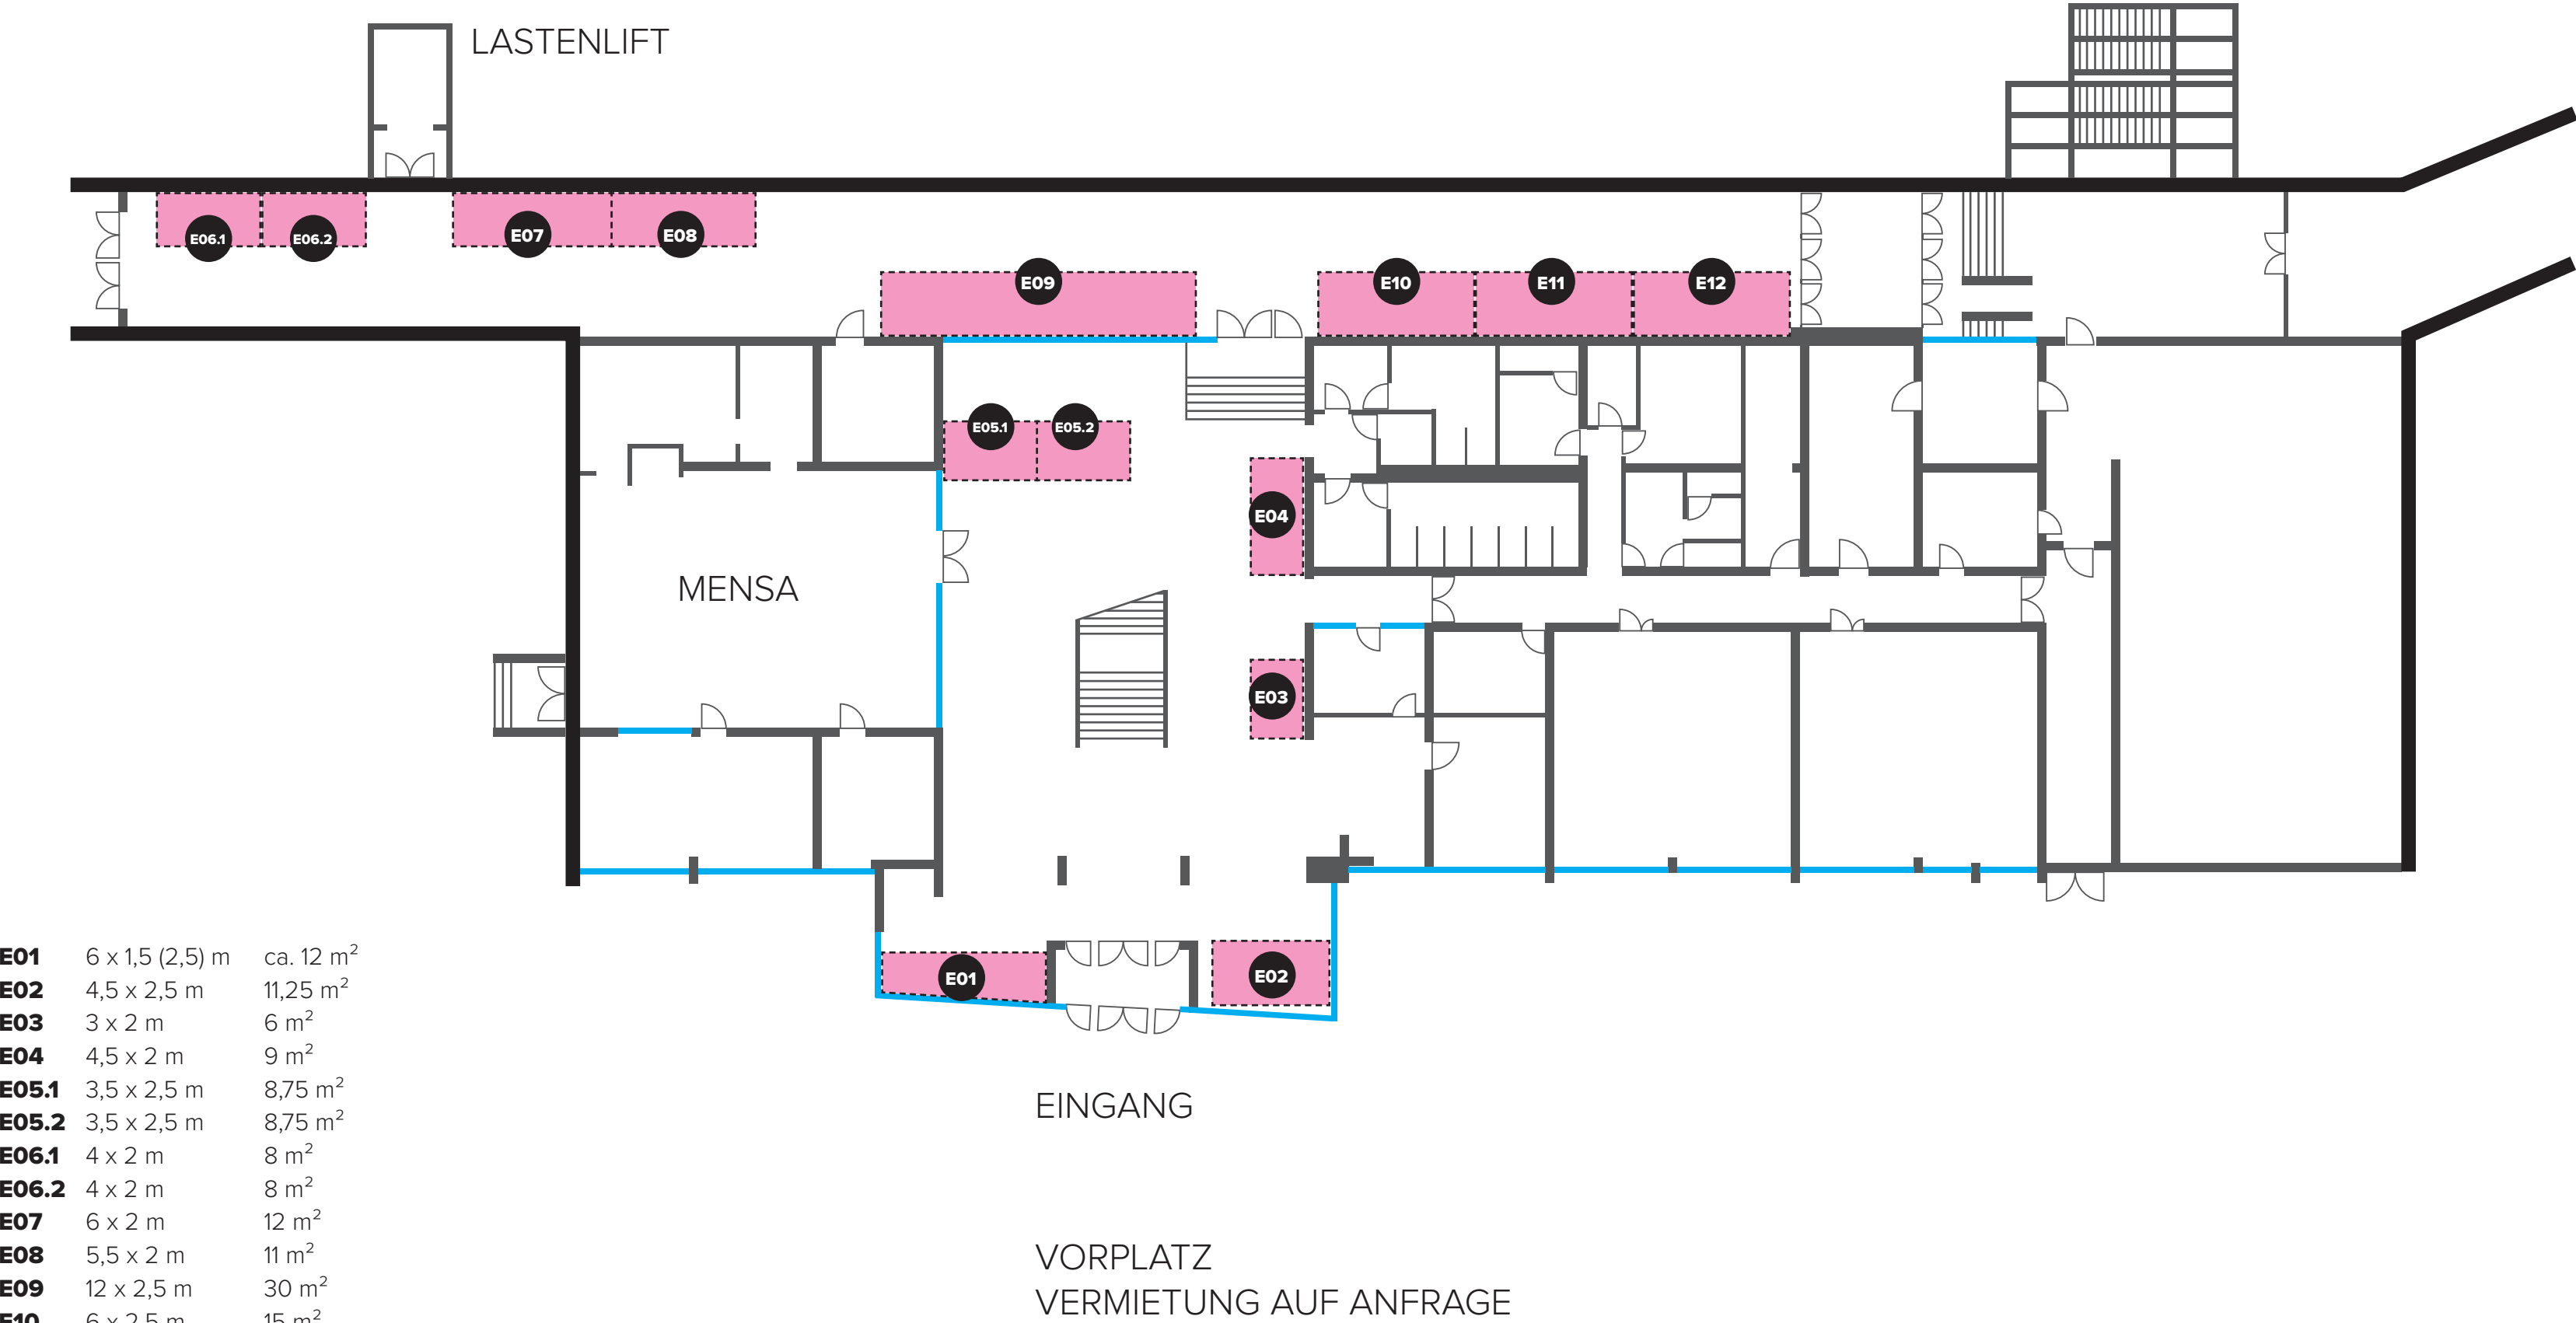

E01	6 x 1,5 (2,5) m	ca. 12 m ²
E02	4,5 x 2,5 m	11,25 m ²
E03	3 x 2 m	6 m ²
E04	4,5 x 2 m	9 m ²
E05.1	3,5 x 2,5 m	8,75 m ²
E05.2	3,5 x 2,5 m	8,75 m ²
E06.1	4 x 2 m	8 m ²
E06.2	4 x 2 m	8 m ²
E07	6 x 2 m	12 m ²
E08	5,5 x 2 m	11 m ²
E09	12 x 2,5 m	30 m ²
E10	6 x 2,5 m	15 m ²
E11	6 x 2,5 m	15 m ²
E12	6 x 2,5 m	15 m ²

